

04008162409970008

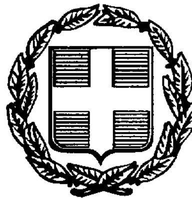

ΕΦΗΜΕΡΙΣ ΤΗΣ ΚΥΒΕΡΝΗΣΕΩΣ

ΤΗΣ ΕΛΛΗΝΙΚΗΣ ΔΗΜΟΚΡΑΤΙΑΣ

ΤΕΥΧΟΣ ΤΕΤΑΡΤΟ — Αρ. Φύλλου 816

24 Σεπτεμβρίου 1997

ΠΕΡΙΕΧΟΜΕΝΑ

ΑΠΑΛΛΟΤΡΙΩΣΕΙΣ

ΑΠΟΦΑΣΕΙΣ

ΑΝΑΚΟΙΝΩΣΕΙΣ

ΠΟΛΕΟΔΟΜΙΑ

ΑΠΟΦΑΣΕΙΣ

ΑΠΑΛΛΟΤΡΙΩΣΕΙΣ

ΑΠΟΦΑΣΕΙΣ

Αριθ. 1086734/6053/0010 (1)

Μερική ανάκληση της αναγκαστικής απαλλοτρίωσης που κηρύχθηκε με την 1020911/1172/0010/4.3.94 (ΦΕΚ 215/4.3.94 τ.Δ΄) κοινή Υπουργική απόφαση.

ΟΙ ΥΠΟΥΡΓΟΙ ΟΙΚΟΝΟΜΙΚΩΝ ΚΑΙ ΠΕΡΙΒΑΛΛΟΝΤΟΣ, ΧΩΡΟΤΑΞΙΑΣ ΚΑΙ ΔΗΜ. ΕΡΓΩΝ

Έχοντας υπόψη:

1. Τις διατάξεις των παραγρ. 1 και 4 του άρθρου 12 του Ν.Δ. 797/1971 «περί αναγκαστικών απαλλοτριώσεων».

2. Την 1020911/1172/0010/4.3.94 (ΦΕΚ 215/4.3.94 τ.Δ΄) κοινή Υπουργική απόφαση, σχετικά με την κήρυξη αναγκαστικής απαλλοτρίωσης για την βελτίωση - διαπλάτυνση του τμήματος Πλαταμώνα - Κατερίνης υπότμημα διασταύρωση Σκοτίνας Σιδ. Σταθμού Λιτοχώρου της Ε.Ο. Νο1 με την κατασκευή καθέτων δρόμων στις ακόλουθες χιλ/κές θέσεις 4+752,71 χ.θ. 5+838,39, χ.θ. 8+873,90, χ.θ. 10+849,00, χ.θ. 14+847,12 στο Νομό Πιερίας.

3. Την 1107147/1239/0006Α΄/4.10.1996 (ΦΕΚ 922/7.10.96 τ.Β΄) κοινή απόφαση του Πρωθυπουργού και του Υπουργού Οικονομικών, σχετικά με την ανάθεση αρμοδιοτήτων στους Υφυπουργούς Οικονομικών, αποφασίζουμε:

Ανακαλούμε μερικώς την αναγκαστική απαλλοτρίωση που κηρύχθηκε με την 1020911/1172/0010/4.3.94 (ΦΕΚ 215/4.3.94 τ.Δ΄) κοινή υπουργική απόφαση για την βελτίωση - διαπλάτυνση του τμήματος Πλαταμώνα - Κατερίνης υπότμημα διασταύρωση Σκοτίνας Σιδ. Σταθμού Λιτοχώρου της Ε.Ο. Νο1 με την κατασκευή καθέτων δρόμων στις ακόλουθες χιλ/κές θέσεις 4+752,71 χ.θ. 5+838,39, χ.θ. 8+873,90, χ.θ. 10+849,00, χ.θ. 14+847,12 στο Νομό Πιερίας και συγκεκριμένα μόνο ως προς έκταση 10.355,5 τ.μ. που βρίσκεται στη χ.θ. 8+873,90 και εικονίζεται με κλίμακα 1:1000 στο, από Δεκεμβρίου 1992, κτηματολογικό διάγραμμα (αριθ. σχεδίου Π-117) και στον αντίστοιχο κτηματολογικό πίνακα (αριθ. σχεδίου Π-118), τα οποία έχει συντάξει η ΕΛΛΗΝΙΚΗ ΜΕΛΕΤΩΝ Α.Τ.Ε. και έχει θεωρήσει ο Δ/ντής της Δ12 Δ/νσης του ΥΠΕΧΩΔΕ Κ. Δεσύπρης, στις 5.4.1993, γιατί η έκταση αυτή δεν πρόκειται να χρησιμοποιηθεί για τον σκοπό για τον οποίο απαλλοτριώθηκε.

Η απόφαση αυτή να δημοσιευθεί στην Εφημερίδα της Κυβερνήσεως.

Αθήνα, 9 Σεπτεμβρίου 1997

ΟΙ ΥΠΟΥΡΓΟΙ

ΥΦΥΠΟΥΡΓΟΣ ΟΙΚΟΝΟΜΙΚΩΝ	ΠΕΡΙΒΑΛΛΟΝΤΟΣ, ΧΩΡΟΤΑΞΙΑΣ ΚΑΙ ΔΗΜΟΣΙΩΝ ΕΡΓΩΝ
Γ. ΔΡΥΣ	**Κ. ΛΑΛΙΩΤΗΣ**

Αριθ. οικ/2508 (2)

Επικύρωση καθορισμού οριογραμμής ρέμματος στο Ν. Πέλλας.

Ο ΝΟΜΑΡΧΗΣ ΠΕΛΛΑΣ

Έχοντας υπόψη:

1. Τις διατάξεις του άρθρου 6 του Ν. 880/79 «περί καθορισμού των οριογραμμών ρεμμάτων».

2. Τις διατάξεις του Π.Δ. 183/9/5.6.86 για μεταβίβαση αρμοδιοτήτων στους Νομάρχες.

3. Την υπ' αριθ. οικ/2451/4.9.97 απόφαση της ΔΤΥΝ. Πέλλας και το συνοδευτικό τοπογραφικό διάγραμμα, με την οποία έγινε καθορισμός της οριογραμμής του ρέμματος που βρίσκεται στη θέση ΑΣΠΡΗ ΠΕΤΡΑ του οικισμού Κλεισοχωρίου Δήμου Έδεσσας.


4. Το υπ' αριθ. 4375/4.6.97 έγγραφο του Δήμου Έδεσσας, αποφασίζουμε:

Επικυρώνουμε το τοπογραφικό διάγραμμα που συνοδεύει την αριθ. οικ./2451/4.9.97 απόφαση της ΔΤΥΝ. Πέλλας με την οποία καθορίζεται η οριογραμμή του ρέμματος που βρίσκεται την θέση ΑΣΠΡΗ ΠΕΤΡΑ του οικισμού Κλεισοχωρίου του Δήμου Έδεσσας.


Η απόφαση αυτή να δημοσιευθεί στην Εφημερίδα της Κυβερνήσεως.

Έδεσσα, 12 Σεπτεμβρίου 1997

Ο Νομάρχης
ΓΕΩΡΓΙΟΣ ΤΑΝΟΣ

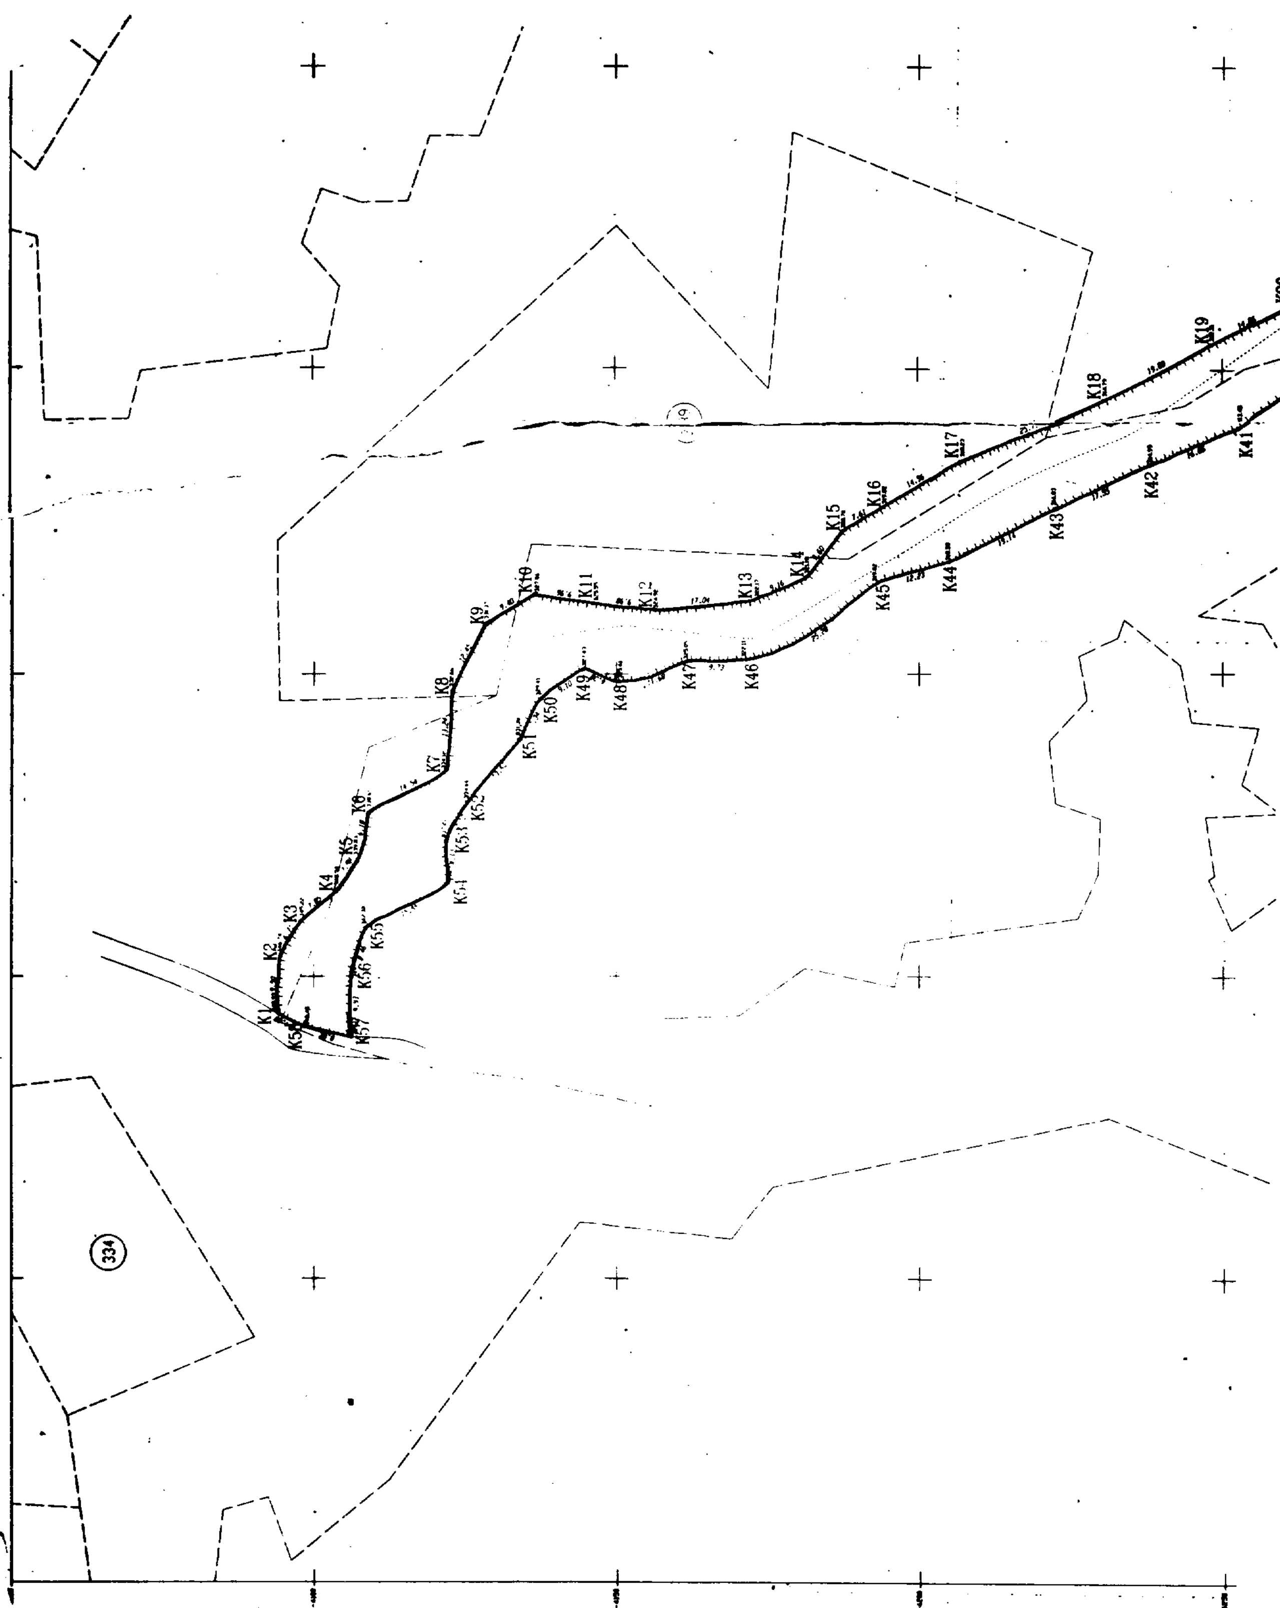
K1
K2
K3
K4
K5
K6
K7
K8
K9
K10
K11
K12
K13
K14
K15
K16
K17
K18
K19
K41
K42
K43
K44
K45
K46
K47
K48
K49
K50
K51
K52
K53
K54
K55
K56
K57
334

ΚΛΙΜΑΚΑ 1:500

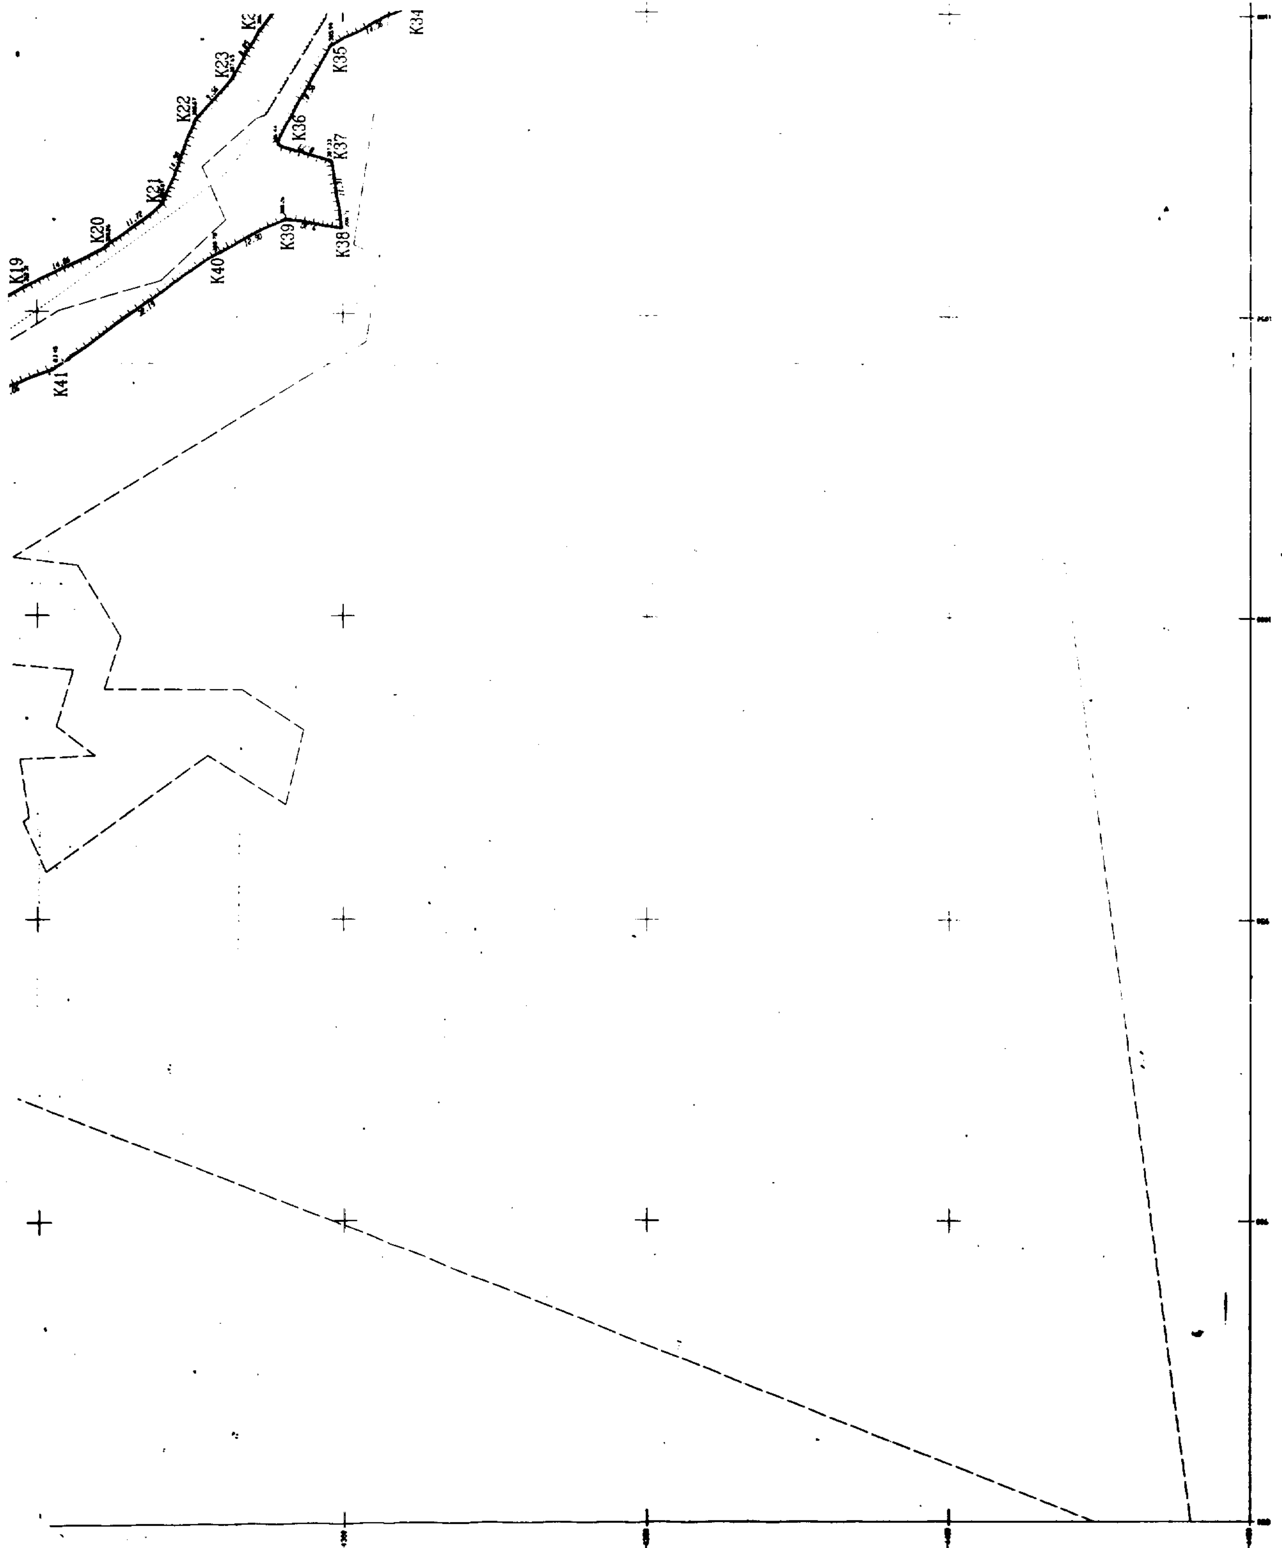

K19
K20
K21
K22
K23
K34
K35
K36
K37
K38
K39
K40
K41

ΕΛΛΗΝΙΚΗ ΔΗΜΟΚΡΑΤΙΑ
ΝΟΜΑΡΧΙΑ ΠΕΛΛΑΣ
Δ/ΝΣΗ ΤΕΧΝΙΚΩΝ ΥΠΗΡΕΣΙΩΝ Ν. ΠΕΛΛΑΣ

Ο Προϊστάμενος Τμήματος Εκτελέσεως Έργων


«ΑΣΠΡΗ ΠΕΤΡΑ», ΟΙΚΙΣΜΟΥ ΚΛΕΙΣΟΧΩΡΙΟΥ
ΔΗΜΟΣ ΕΔΕΣΣΑΣ

ΚΑΘΟΡΙΣΜΟΣ ΟΡΙΟΓΡΑΜΜΗΣ ΡΕΜΜΑΤΟΣ

ΠΟΛΕΟΔΟΜΗΣΗ ΠΕΡΙΟΧΗΣ
ΟΙΚΟΔΟΜΙΚΟΥ ΣΥΝΕΤΑΙΡΙΣΜΟΥ
ΥΠΑΛΛΗΛΩΝ ΤΟΥ ΔΗΜΟΣΙΟΥ
«Ο ΜΕΓΑΣ ΑΛΕΞΑΝΔΡΟΣ»

ΕΔΕΣΣΑ ΑΠΡΙΛΙΟΣ 1997

Ο ΣΥΝΤΑΞΑΣ	ΘΕΩΡΗΘΗΚΕ (ΜΟΝΟ ΩΣ ΠΡΟΣ ΤΗΝ ΚΑΤΑΣΤΑΣΗ ΟΡΙΟΓΡΑΜΜΗΣ ΤΟΥ ΡΕΜΜΑΤΟΣ) Ο Δ/ΝΤΗΣ Δ.Τ.Υ. Ν. ΠΕΛΛΑΣ
ΙΩΑΝΝΗΣ Γ. ΚΑΚΑΝΗΣ ΚΑΚΑΝΗΣ ΙΩΑΝΝΗΣ ΤΟΠΟΓΡΑΦΟΣ ΜΗΧ/ΚΟΣ	ΠΑΘΩΜΑΣ ΘΕΟΔΩΡΟΣ ΑΡΧΙΤ/ΤΩΝ ΜΗΧ/ΚΟΣ

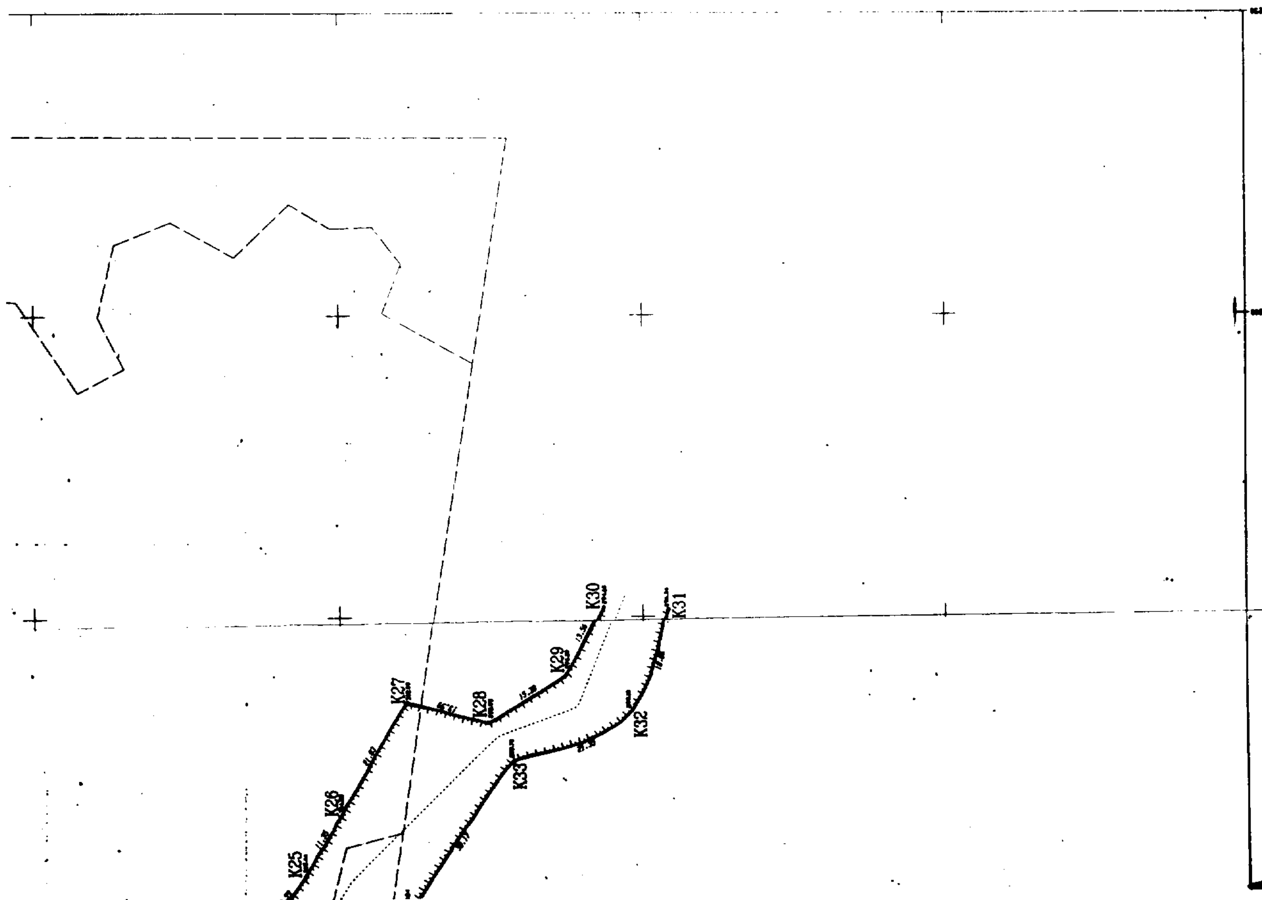

ΑΝΑΚΟΙΝΩΣΕΙΣ

Αριθ. Δ12α/φ.31/34015 (3)

Παρακατάθεση αποζημίωσης για ακίνητα που έχουν απαλλοτριωθεί με την απόφαση Δ5364/2737/ 30.9.81 (ΦΕΚ 588/16.10.81/τ.Δ΄) των Υπουργών Οικονομικών και ΠΕ.ΧΩ.Δ.Ε. για την κατασκευή των έργων Β. Φάσης των αποστραγγιστικών και αποχετευτικών έργων Άνω Μεσσηνίας.

Ο ΥΠΟΥΡΓΟΣ ΠΕΡΙΒΑΛΛΟΝΤΟΣ, ΧΩΡΟΤΑΞΙΑΣ ΚΑΙ ΔΗΜ. ΕΡΓΩΝ

Έχοντας υπόψη:

1) Τις διατάξεις των άρθρων 7 και 8 του Ν.Δ/τος 797/1971 «για αναγκαστικές απαλλοτριώσεις» (ΦΕΚ 1/1.1.1971 τ.Α΄).

2) Τις διατάξεις του Π.Δ/τος 69/8.2.1988 «για τον οργανισμό της Γενικής Γραμματείας Δημοσίων Έργων» (ΦΕΚ 28/16.2.88 τ.Α΄).

3) Τον πίνακα παρακατάθεσης των αποζημιώσεων κατά ιδιοκτησία με ημερομηνία 23.5.96 όπως έχει συνταχθεί σε εκτέλεση της απόφασης 428/85 του Εφετείου Ναυπλίου.

4) Την εξουσιοδοτική απόφαση του Υπουργού ΠΕ.ΧΩ.Δ.Ε. Δ17α/01/79/24.8.1989 ΦΕΚ 666/6.9.1989 τ.Β΄ ειδοποιούμε τα πρόσωπα που έχουν ή αξιώνουν εμπράγματα δικαιώματα στα ακίνητα που έχουν απαλλοτριωθεί με την απόφαση που αναφέρεται στο θέμα ότι, η αποζημίωση των εκτάσεων και των επικειμένων τους, όπως σημειώνονται στα σχετικά κτηματολόγια, έχει κατατεθεί στο Γραφείο Παρακ. ΔΟΥ Μελιγαλά με την έκδοση του γραμματίου παρακαταθήκης 6572/8.7.97 συνολικού ποσού τετρακοσίων επτά χιλ. δραχμών.

Η αποζημίωση έχει κατατεθεί υπέρ των φερομένων ως ιδιοκτητών κατά τις ενδείξεις των σχετικών κτηματολογίων σε συνδυασμό με τις ενδείξεις της καθοριστικής των αποζημιώσεων απόφασης και θα καταβληθεί στα πρόσωπα που θα αναγνωριστούν δικαιούχοι με απόφαση του Μονομελούς Πρωτοδικείου της περιφέρειας των ακινήτων.

Η παρούσα απόφαση να δημοσιευθεί στην Εφημερίδα της Κυβερνήσεως.

Αθήνα, 16 Σεπτεμβρίου 1997

Με εντολή Υπουργού
Η Τμηματάρχης κ.α.α
Ι. ΚΙΟΥΡΑΝΑΣ

Αριθ. Δ12α/φ.44/34796/οικ. (4)

Παρακατάθεση αποζημίωσεης για ακίνητα που έχουν απαλλοτριωθεί με την απόφαση 1002136/140/ 0010/19.1.95 (ΦΕΚ 63/9.2.95/τ.Δ΄) των Υπουργών Οικονομικών και ΠΕ.ΧΩ.Δ.Ε. για τη βελτίωση της Εθνικής Οδού Αθηνών - Λαμίας Τμήμα Κάστρο - Τραγάνα τροποποίηση παράπλευρου δρόμου SR2 χθ 0+785 - χθ 1+065.

Ο ΥΠΟΥΡΓΟΣ ΠΕΡΙΒΑΛΛΟΝΤΟΣ, ΧΩΡΟΤΑΞΙΑΣ ΚΑΙ ΔΗΜ. ΕΡΓΩΝ

Έχοντας υπόψη:

1) Τις διατάξεις των άρθρων 7 και 8 του Ν.Δ/τος 797/1971 «για αναγκαστικές απαλλοτριώσεις» (ΦΕΚ 1/1.1.1971 τ.Α΄).

2) Τις διατάξεις του Π.Δ/τος 69/8.2.1988 «για τον οργανισμό της Γενικής Γραμματείας Δημοσίων Έργων» (ΦΕΚ 28/16.2.88 τ.Α΄).

3) Τον πίνακα παρακατάθεσης των αποζημιώσεων κατά ιδιοκτησία με ημερομηνία 24.2.97 όπως έχει συνταχθεί σε εκτέλεση της απόφασης 102/96 του Μονομελούς Πρωτοδικείου Θήβας.

4) Την εξουσιοδοτική απόφαση του Υπουργού ΠΕ.ΧΩ.Δ.Ε. Δ17α/01/79/24.8.1989 ΦΕΚ 666/6.9.1989 τ.Β΄ ειδοποιούμε τα πρόσωπα που έχουν ή αξιώνουν εμπράγματα δικαιώματα στα ακίνητα που έχουν απαλλοτριωθεί με την απόφαση που αναφέρεται στο θέμα ότι, η αποζημίωση των εκτάσεων και των επικειμένων τους, όπως σημειώνονται στα σχετικά κτηματολόγια, έχει κατατεθεί στο Γραφείο Παρακαταθηκών ΔΟΥ Θήβας με την έκδοση του γραμματίου παρακαταθήκης 3907/11.9.97 συνολικού ποσού 1.323.000 δραχμών.

Η αποζημίωση έχει κατατεθεί υπέρ των φερομένων ως ιδιοκτητών κατά τις ενδείξεις των σχετικών κτηματολογίων σε συνδυασμό με τις ενδείξεις της καθοριστικής των αποζημιώσεων απόφασης και θα καταβληθεί στα πρόσωπα που θα αναγνωριστούν δικαιούχοι με απόφαση του Μονομελούς Πρωτοδικείου της περιφέρειας των ακινήτων.

Η παρούσα απόφαση να δημοσιευθεί στην Εφημερίδα της Κυβερνήσεως.

Αθήνα, 15 Σεπτεμβρίου 1997

Με εντολή Υπουργού
Η Τμηματάρχης κ.α.α
Ι. ΚΙΟΥΡΑΝΑΣ

Αριθ. Δ12α/φ.70/34795/οικ. (5)

Παρακατάθεση αποζημίωσεης για ακίνητα που έχουν απαλλοτριωθεί με την απόφαση 1095790/5602/ 26.7.93 (ΦΕΚ 1002/24.8.93/τ.Δ΄) των Υπουργών Οικονομικών και ΠΕ.ΧΩ.Δ.Ε. για την βελτίωση της Εθνικής Οδού Αθηνών - Λαμίας στο τμήμα Κάστρο - Τραγάνα Υπόμνημα Κάστρου - Μαρτίνου και Μαρτίνου - Τραγάνας.

Ο ΥΠΟΥΡΓΟΣ ΠΕΡΙΒΑΛΛΟΝΤΟΣ, ΧΩΡΟΤΑΞΙΑΣ ΚΑΙ ΔΗΜ. ΕΡΓΩΝ

Έχοντας υπόψη:

1) Τις διατάξεις των άρθρων 7 και 8 του Ν.Δ/τος 797/1971 «για αναγκαστικές απαλλοτριώσεις» (ΦΕΚ 1/1.1.1971 τ.Α΄).

2) Τις διατάξεις του Π.Δ/τος 69/8.2.1988 «για τον οργανισμό της Γενικής Γραμματείας Δημοσίων Έργων» (ΦΕΚ 28/16.2.88 τ.Α΄).

3) Τον πίνακα παρακατάθεσης των αποζημιώσεων κατά ιδιοκτησία με ημερομηνία 20.5.97 όπως έχει συνταχθεί σε εκτέλεση της απόφασης 76/28.3.96 του Μονομελούς Πρωτοδικείου Λαμίας.

4) Την εξουσιοδοτική απόφαση του Υπουργού ΠΕ.ΧΩ.Δ.Ε. Δ17α/01/79/24.8.1989 ΦΕΚ 666/6.9.1989 τ.Β΄ ειδοποιούμε τα πρόσωπα που έχουν ή αξιώνουν εμπράγματα δικαιώματα στα ακίνητα που έχουν απαλλοτριωθεί με την απόφαση που αναφέρεται στο θέμα ότι, η αποζημίωση των εκτάσεων και των επικειμένων τους, όπως σημειώνονται στα σχετικά κτηματολόγια, έχει κατατεθεί στο Γραφείο Παρακαθηκών ΔΟΥ Θήβας με την έκδοση του

γραμματίου παρακαταθήκης 3908/11.9.97 συνολικού ποσού 8.910.000 δραχμών.

Η αποζημίωση έχει κατατεθεί υπέρ των φερομένων ως ιδιοκτητών κατά τις ενδείξεις των σχετικών κτηματολογίων σε συνδυασμό με τις ενδείξεις της καθοριστικής των αποζημιώσεων απόφασης και θα καταβληθεί στα πρόσωπα που θα αναγνωριστούν δικαιούχοι με απόφαση του Μονομελούς Πρωτοδικείου της περιφέρειας των ακινήτων.

Η παρούσα απόφαση να δημοσιευθεί στην Εφημερίδα της Κυβερνήσεως.

Αθήνα, 15 Σεπτεμβρίου 1997

Με εντολή Υπουργού
Η Τμηματάρχης κ.α.α
Ι. ΚΙΟΥΡΑΝΑΣ

Αριθ. ΥΠΠΟ/ΑΠΑΛΛ/Φ61/43603/1041 (6)

Ειδοποίηση για παρακατάθεση αποζημίωσης από αναγκαστική απαλλοτρίωση ακινήτων στο Αίγιο (ιδιοκτησία 1).

Ο ΥΠΟΥΡΓΟΣ ΠΟΛΙΤΙΣΜΟΥ

Έχοντας υπόψη:

1. Την αριθ. ΥΠΠΟ/ΓΝΟΣ/49095/30.10.1991 απόφαση του Υπουργού Πολιτισμού Μεταβίβαση αρμοδιοτήτων Υπουργού και δικαιώματος υπογραφής «Με εντολή Υπουργού» στους Γενικό Γραμματέα, Γενικούς Διευθυντές, Προϊσταμένους Δ/νσεων, Τμημάτων και Γραφείων της Κ.Υ. του ΥΠ.ΠΟ (ΦΕΚ 987/Β/28.11.1991).

2. Το Π.Δ. 941/1977 «Περί Οργανισμού του Υπουργείου Πολιτισμού» (ΦΕΚ 320/Α/17.10.1977).

3. Τις διατάξεις των άρθρων 7 και 8 του Ν.Δ. 797/1971 «Περί αναγκαστικών απαλλοτριώσεων» πληροφορούμε όσους:

α) Έχουν δικαιώματα κυριότητας ή άλλα εμπράγματα δικαιώματα στα ακίνητα που απαλλοτριώθηκαν δυνάμει της αριθ. 111575/8222/0010/30.4.92 κ.υ.α.

β) Έχουν εγγράψει υποθήκη ή έχουν επιβάλει κατάσχεση ή με οποιοδήποτε τρόπο διεκδικούν τα ακίνητα που απαλλοτριώθηκαν ότι η αποζημίωση που καθόρισε το Μονομελές Πρωτοδικείο Αιγαίου με την απόφαση του αριθ. 162/151-66/1995 για τα ακίνητα και για τα υπερκείμενα αυτού όπως αυτά φαίνονται στο κτηματολογικό διάγραμμα που συνοδεύει την απόφαση απαλλοτρίωσης και στο σχετικό κτηματολογικό πίνακα έχει κατατεθεί στο Ταμείο Παρακαταθηκών και Δανείων (Κεντρική Υπηρεσία) και έχει εκδοθεί γραμμάτιο συστάσεως παρακαταθήκης αριθ. 3884 για πενήντα τρία εκατομμύρια οκτακόσιες ογδόντα χιλιάδες δρχ. (53.880.000).

γ) Η αποζημίωση αυτή είναι αποδοτέα στους δικαιούχους που θα αναγνωρισθούν σύμφωνα με το Νόμο.

δ) Η ΣΤ' Εφορεία Προϊστορικών Αρχ/των παρακαλείται, εντός δέκα (10) ημερών από της λήψεως της παρούσης ειδοποιήσεως, να παραλάβει το απαλλοτριωθέν ακίνητο.

ε) Η παρούσα ειδοποίηση να δημοσιευθεί στην Εφημερίδα της Κυβερνήσεως.

Αθήνα, 3 Σεπτεμβρίου 1997

Με εντολή Υπουργού
Ο Προϊστάμενος Τμήματος
Δ. ΑΝΤΩΝΟΠΟΥΛΟΣ

ΠΟΛΕΟΔΟΜΙΑ

ΑΠΟΦΑΣΕΙΣ

Αριθ. οικ. 30741 (7)

Τροποποίηση της 10461/21.4.87 απόφασης Νομάρχη Ανατ. Αθήνας (ΦΕΚ 429 Δ/15.5.87) περί: «Αναθεώρησης των όρων και περιορισμών δόμησης των οικοπέδων του ρυμοτομικού σχεδίου ΕΚΑΛΗΣ».

Ο ΝΟΜΑΡΧΗΣ ΑΘΗΝΩΝ

Έχοντας υπόψη:

1. Τις διατάξεις του από 17.7.1923 Ν.Δ/τος και ειδικότερα των άρθρων 3, 70 και 9 αυτού όπως μεταγενέστερα τροποποιήθηκαν και συμπληρώθηκαν.

2. Τις διατάξεις του Α.Ν. 314/68 (ΦΕΚ 47/Α) όπως μεταγενέστερα τροποποιήθηκαν με το υπ' αρ. 1018/71 Ν.Δ/γμα (ΦΕΚ 220/Α) και με την παρ. 3 του άρθρου 34 του Ν. 1577/85 (ΦΕΚ 210/Α).

3. Τις διατάξεις του υπ' αρ. 183/86 Π.Δ/τος (70/Α).

4. Τις διατάξεις του Ν. 2218/94 (ΦΕΚ 90/Α) περί ιδρύσεως Νομαρχιακής Αυτοδιοίκησης κ.λ.π. όπως αντικαταστάθηκαν με το Ν. 2240/94 (ΦΕΚ 153/94).

5. Τον ισχύοντα Οργανισμό Εσωτερικής Λειτουργίας των Υπηρεσιών της Νομαρχίας Αθηνών (ΦΕΚ 395/Β/11.5.95) και την αρ. 643/5.10.95 Απόφαση Νομάρχη Αθηνών περί μεταβίβασης αρμοδιοτήτων.

6. Την υπ' αρ. 62/97 απόφαση του Κοινοτικού Συμβουλίου ΕΚΑΛΗΣ.

7. Την από 18.9.97 (Συνεδρία 15η - Πράξη 4) γνωμοδότηση του ΣΧΟΠ Νομαρχιακού Τομέα Ανατολικού Αθήνας της Νομαρχίας Αθηνών.

8. Τα στοιχεία του σχετικού φακέλου, αποφασίζουμε:

Άρθρο 1

Εγκρίνεται η συμπλήρωση της παρ. 7β της 10461/21.4.87 (ΦΕΚ 429Δ/15.5.87) απόφασης Νομάρχη Ανατ. Αττικής με το παρακάτω εδάφιο, που τίθεται μεταξύ του πρώτου και δευτέρου εδαφίου της παρ. 7β: «Κατ' εξαίρεση αν στο οικόπεδο υπάρχει κτίριο προϋφιστάμενο της 15.5.79 (ημερομηνία δημοσίευσης του Π.Δ/τος 14.7.79/ΦΕΚ 273Δ) και το εμβαδόν του οικοπέδου υπερβαίνει τα 2.000 τ.μ., τότε επιτρέπεται να ανεγείρεται περισσότερες από μία οικοδομές στο ίδιο οικόπεδο σύμφωνα με τις διατάξεις του ΓΟΚ/85, με την προϋπόθεση ότι πληρούται η σχέση:

$$α = Ε - \frac{1.000}{1.000}$$,όπου Ε το εμβαδόν του οικοπέδου σε τ.μ.

και α ο αριθμός των επιτρεπομένων κτιρίων πέραν από την κύρια οικοδομή.

Άρθρο 2

Από τις διατάξεις αυτής της απόφασης δεν προκαλείται δαπάνη σε βάρος του Κρατικού Προϋπολογισμού και του Προϋπολογισμού της Κοινότητας ΕΚΑΛΗΣ (άρθρο 27 του Ν. 2081/1992).

Άρθρο 3

Η ισχύς αυτής της απόφασης αρχίζει από την ημερομηνία δημοσίευσής της στην Εφημερίδα της Κυβερνήσεως.

Η απόφαση αυτή να δημοσιευθεί στην Εφημερίδα της Κυβερνήσεως.

Αθήνα, 18 Σεπτεμβρίου 1997

Με εντολή Νομάρχη
Ο Πρόεδρος της ΝΕ ΠΟΠΕΥ
ΓΙΩΡΓΙΟΣ ΑΝΑΝΙΑΔΗΣ

ΑΠΟ ΤΟ ΕΘΝΙΚΟ ΤΥΠΟΓΡΑΦΕΙΟ